PLAN DE SITUATIE TOPOGRAFIC

Extravilan
jud. Dolj, Isalnita, CF 30742

Beneficiar:
SC Oltenia Tech Investment Solution SRL
Sediul: oras Voluntari, strada Emil Racovita, Nr. 26, judetul Ilfov

Unitatea administrativ-teritorială: Isalnita
Adresa imobil: Comuna Isalnita
Sat Isalnita, Judetul Dolj
Nr. cadastral al bunului imobil: 30742

LEGENDA TOPO

- Contur proprietate
- Traseu conducta apa
- Stalp electric din beton
- Stalp LEA
- Tronson tehnologic IT 110
- Tronson tehnologic MT
- Camin Vane

LEGENDA

- Limita amplasament pe care se propun construcții
- Împrejmuire propusa
- Limita zona de protectie CF (20 m din ax)
- Culoar protectie LEA 20 kV - 24 m
- Culoar protectie LEA 110 kV - 37 m
- Culoar protectie conducta de apa
- Drum de incintă

Nota

Zona propusa pentru amplasarea constructiilor si instalatiilor este cea delimitata prin conturul si face parte din suprafata suspusa investitiei aferenta Nr. cad. 30742.

Suprafata studiata 23.600 mp din care suprafata supusa investiei Nr.cad. 30742 = 19.318 mp.


Plan de proiectie stereografic 1970 si sistem de referinta altimetric Marea Neagra 1975

PLAN TOPOGRAFIC

SCARA 1:1000

Com Isalnita, T. 7, P.192, Judetul Dolj

Nr. Cad: 30742

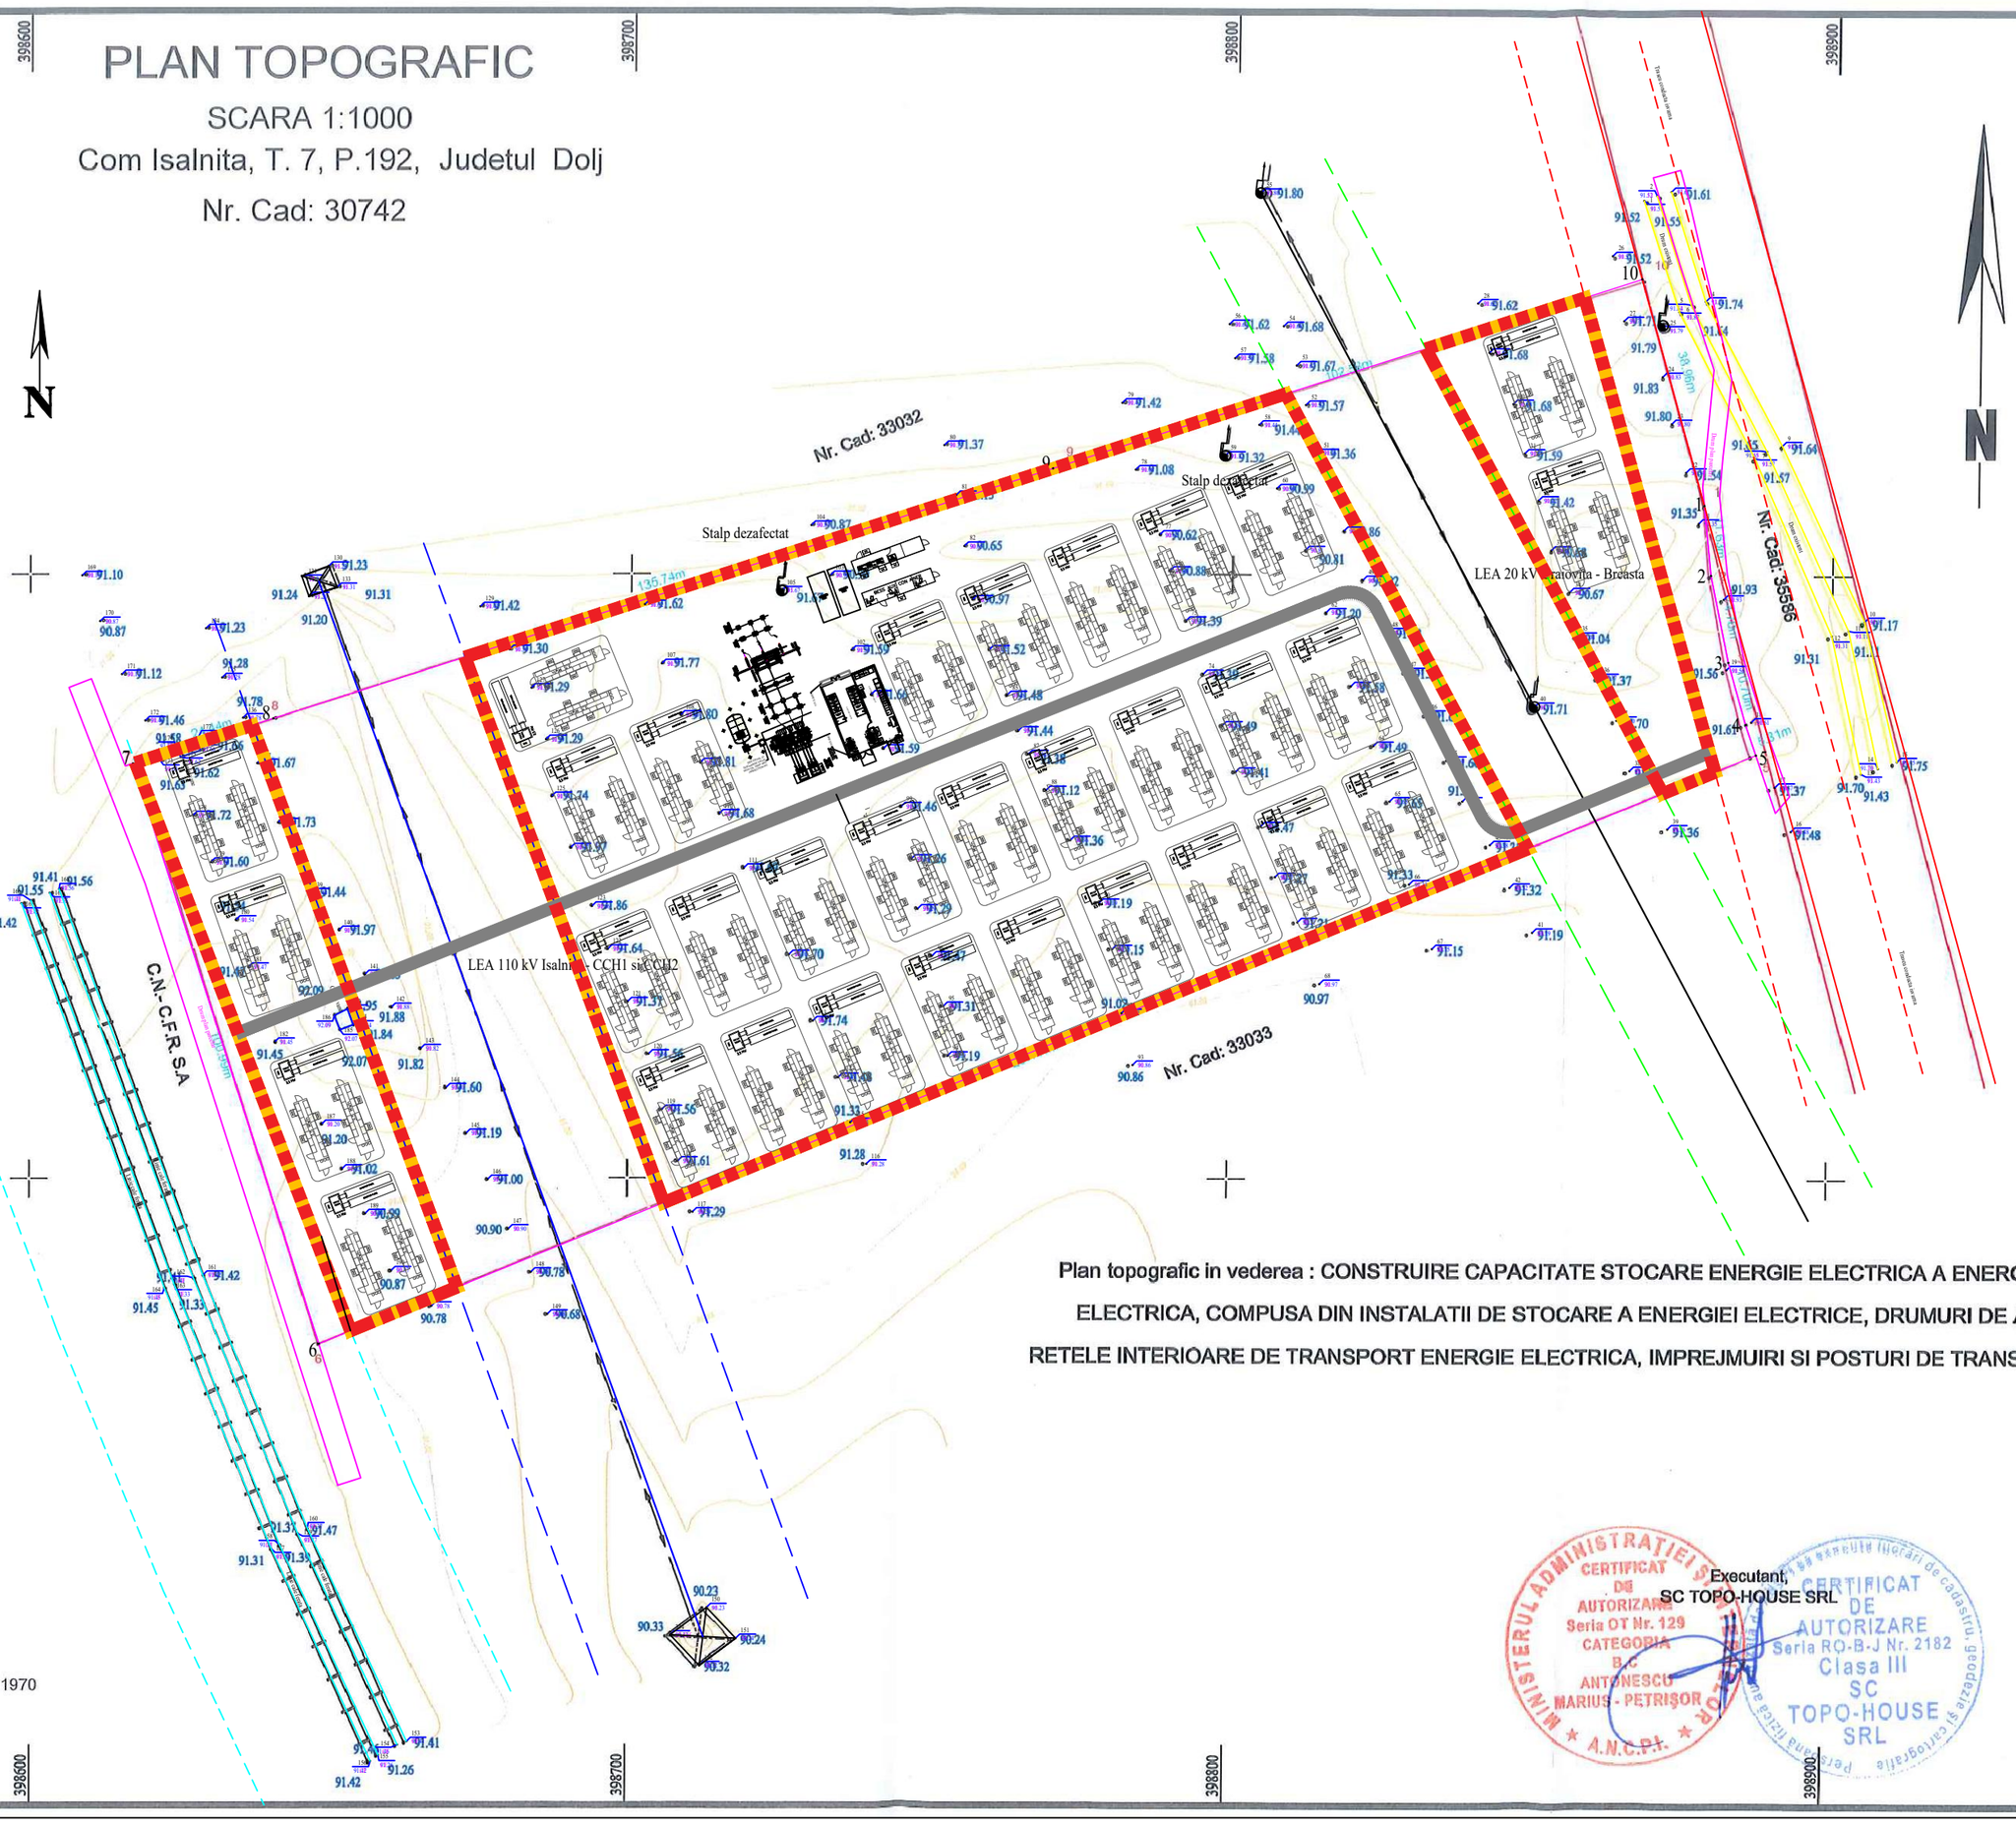

Plan topografic in vederea : CONSTRUIRE CAPACITATE STOCARE ENERGIE ELECTRICA A ENERGIE ELECTRICA, COMPUSA DIN INSTALATII DE STOCARE A ENERGIEI ELECTRICE, DRUMURI DE ACCES, RETELE INTERIOARE DE TRANSPORT ENERGIE ELECTRICA, IMPREJMUIRI SI POSTURI DE TRANSFORMARE

Executant,
SC TOPO-HOUSE SRL

MINISTERUL ADMINISTRAȚIEI ȘI INTERNELOR CERTIFICAT DE AUTORIZARE Seria OT Nr. 129 CATEGORIA B.C. ANTONESCU MARIUS - PETRIȘOR A.N.C.P.I.

CERTIFICAT DE AUTORIZARE Seria RO-B-J Nr. 2182 Clasa III SC TOPO-HOUSE SRL

Sistem de prioectie : STEREOGRAFIC 1970

Sisem de cote: Marea Neagra 1975

Coordonate Stereo 70 CF30742

Nr. pct	X(m)	Y(m)
1	398878.202	321411.351
2	398879.282	321399.770
3	398882.141	321385.353
4	398885.000	321375.038
5	398886.705	321370.004
6	398648.469	321272.524
7	398617.677	321368.705
8	398640.952	321376.167
9	398770.214	321417.609
10	398867.899	321448.927

Aurel Mindrican

Digitally signed by Aurel Mindrican
Date: 2026.09.17 11:20:12 +02'00'

VERIFICATOR/ EXPERT	NUME	SEMNĂTURA	CERINȚA	REFERAT / EXPERTIZA NR./DATA	
Proiectant general SC **SMART GREEN DESIGN** SRL J**12/592/2019**, CUI **RO40650061** **Telescopului 29-31, etaj 3, Sector 1, Bucuresti** e-mail: **contact@smartgreendesign.com**, tel:0742882602				Beneficiar: SC Oltenia Tech Investment Solution SRL Amplasament: **jud. Dolj, com. Isalnita, CF 30742**	Proiect nr. **615/2024**
SPECIFICAȚIE	NUME	SEMNĂTURA	Scara:	CONSTRUIRE CAPACITATE STOCARE ENERGIE ELECTRICĂ, COMPUSĂ DIN INSTALAȚII DE STOCARE A ENERGIEI ELECTRICE, DRUMURI DE ACCES, REȚELE INTERIOARE DE TRANSPORT ENERGIE ELECTRICĂ, ÎMPREJMUIRI ȘI POSTURI DE TRANSFORMARE	Faza: Avize DTAC
ȘEF PROIECT	ing. Adrian FRATEAN		**1:1000**		
PROIECTAT	ing. Viorica GALAN				
VERIFICAT	ing. Adrian FRATEAN		Data:	Specialitate: Instalații electrice	Plansa nr: **IE 01**
DESENAT	ing. Viorica GALAN		02.2024	Titlu planșă: Plan de situatie	